



MIEJSCOWY PLAN ZAGOSPODAROWANIA PRZESTRZENNEGO  
SZKOLNA - KAMIENIEC - SZPITALNA

SKALA 1:2000

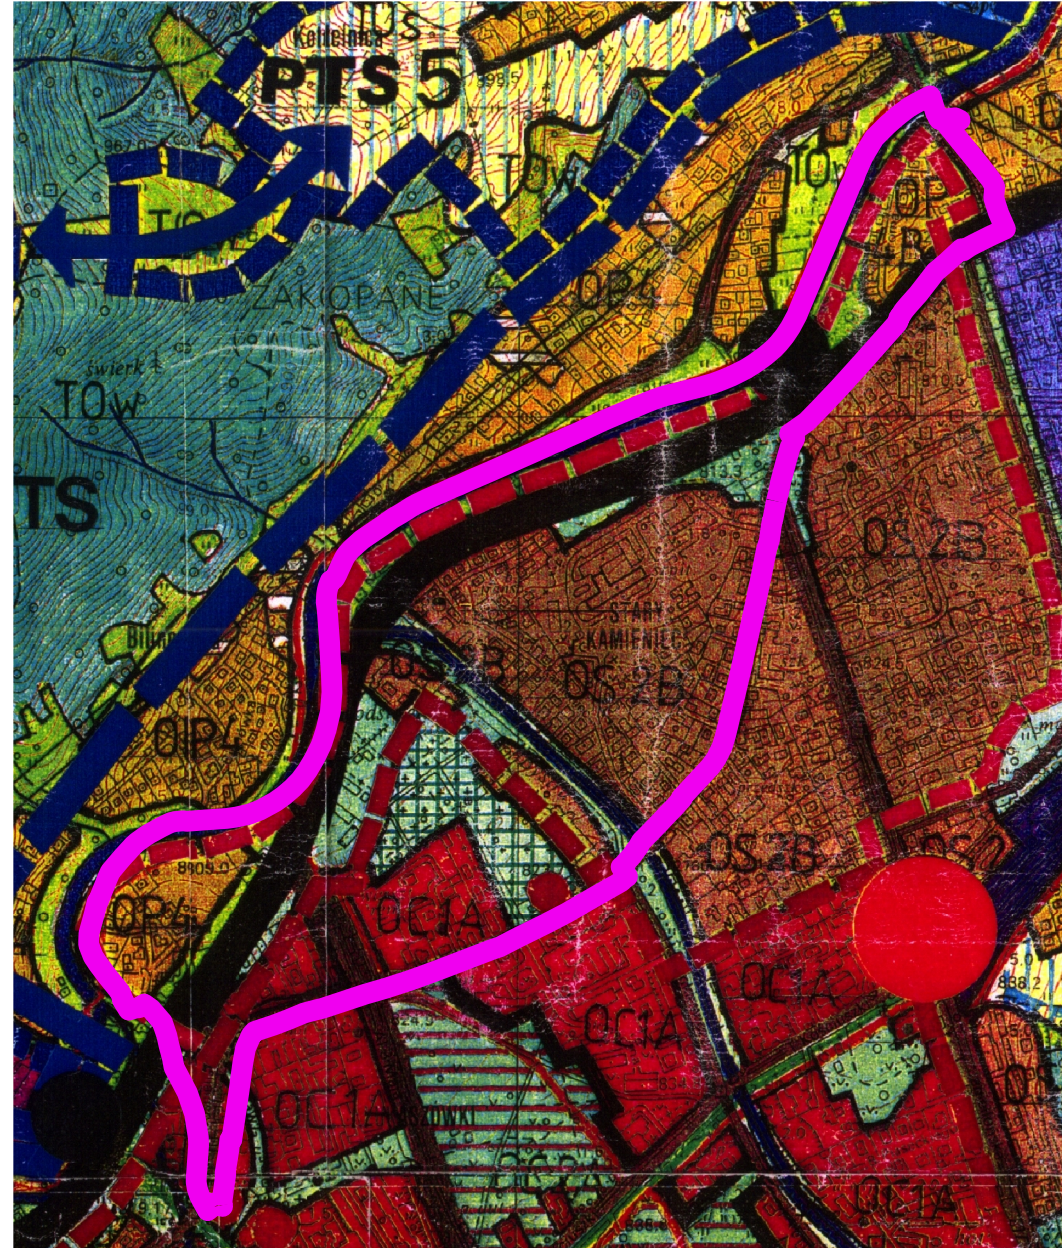

WYRYS ZE STUDIUM UWARUNKOWAŃ KIERUNKÓW  
ZAGOSPODAROWANIA PRZESTRZENNEGO MIASTA ZAKOPANE

ZALĄCZNIK NR 1  
DO UCHWAŁY RADY MIASTA ZAKOPANE  
NR LIX/950/2010 Z DNIA 9 WRZEŚNIA 2010R.

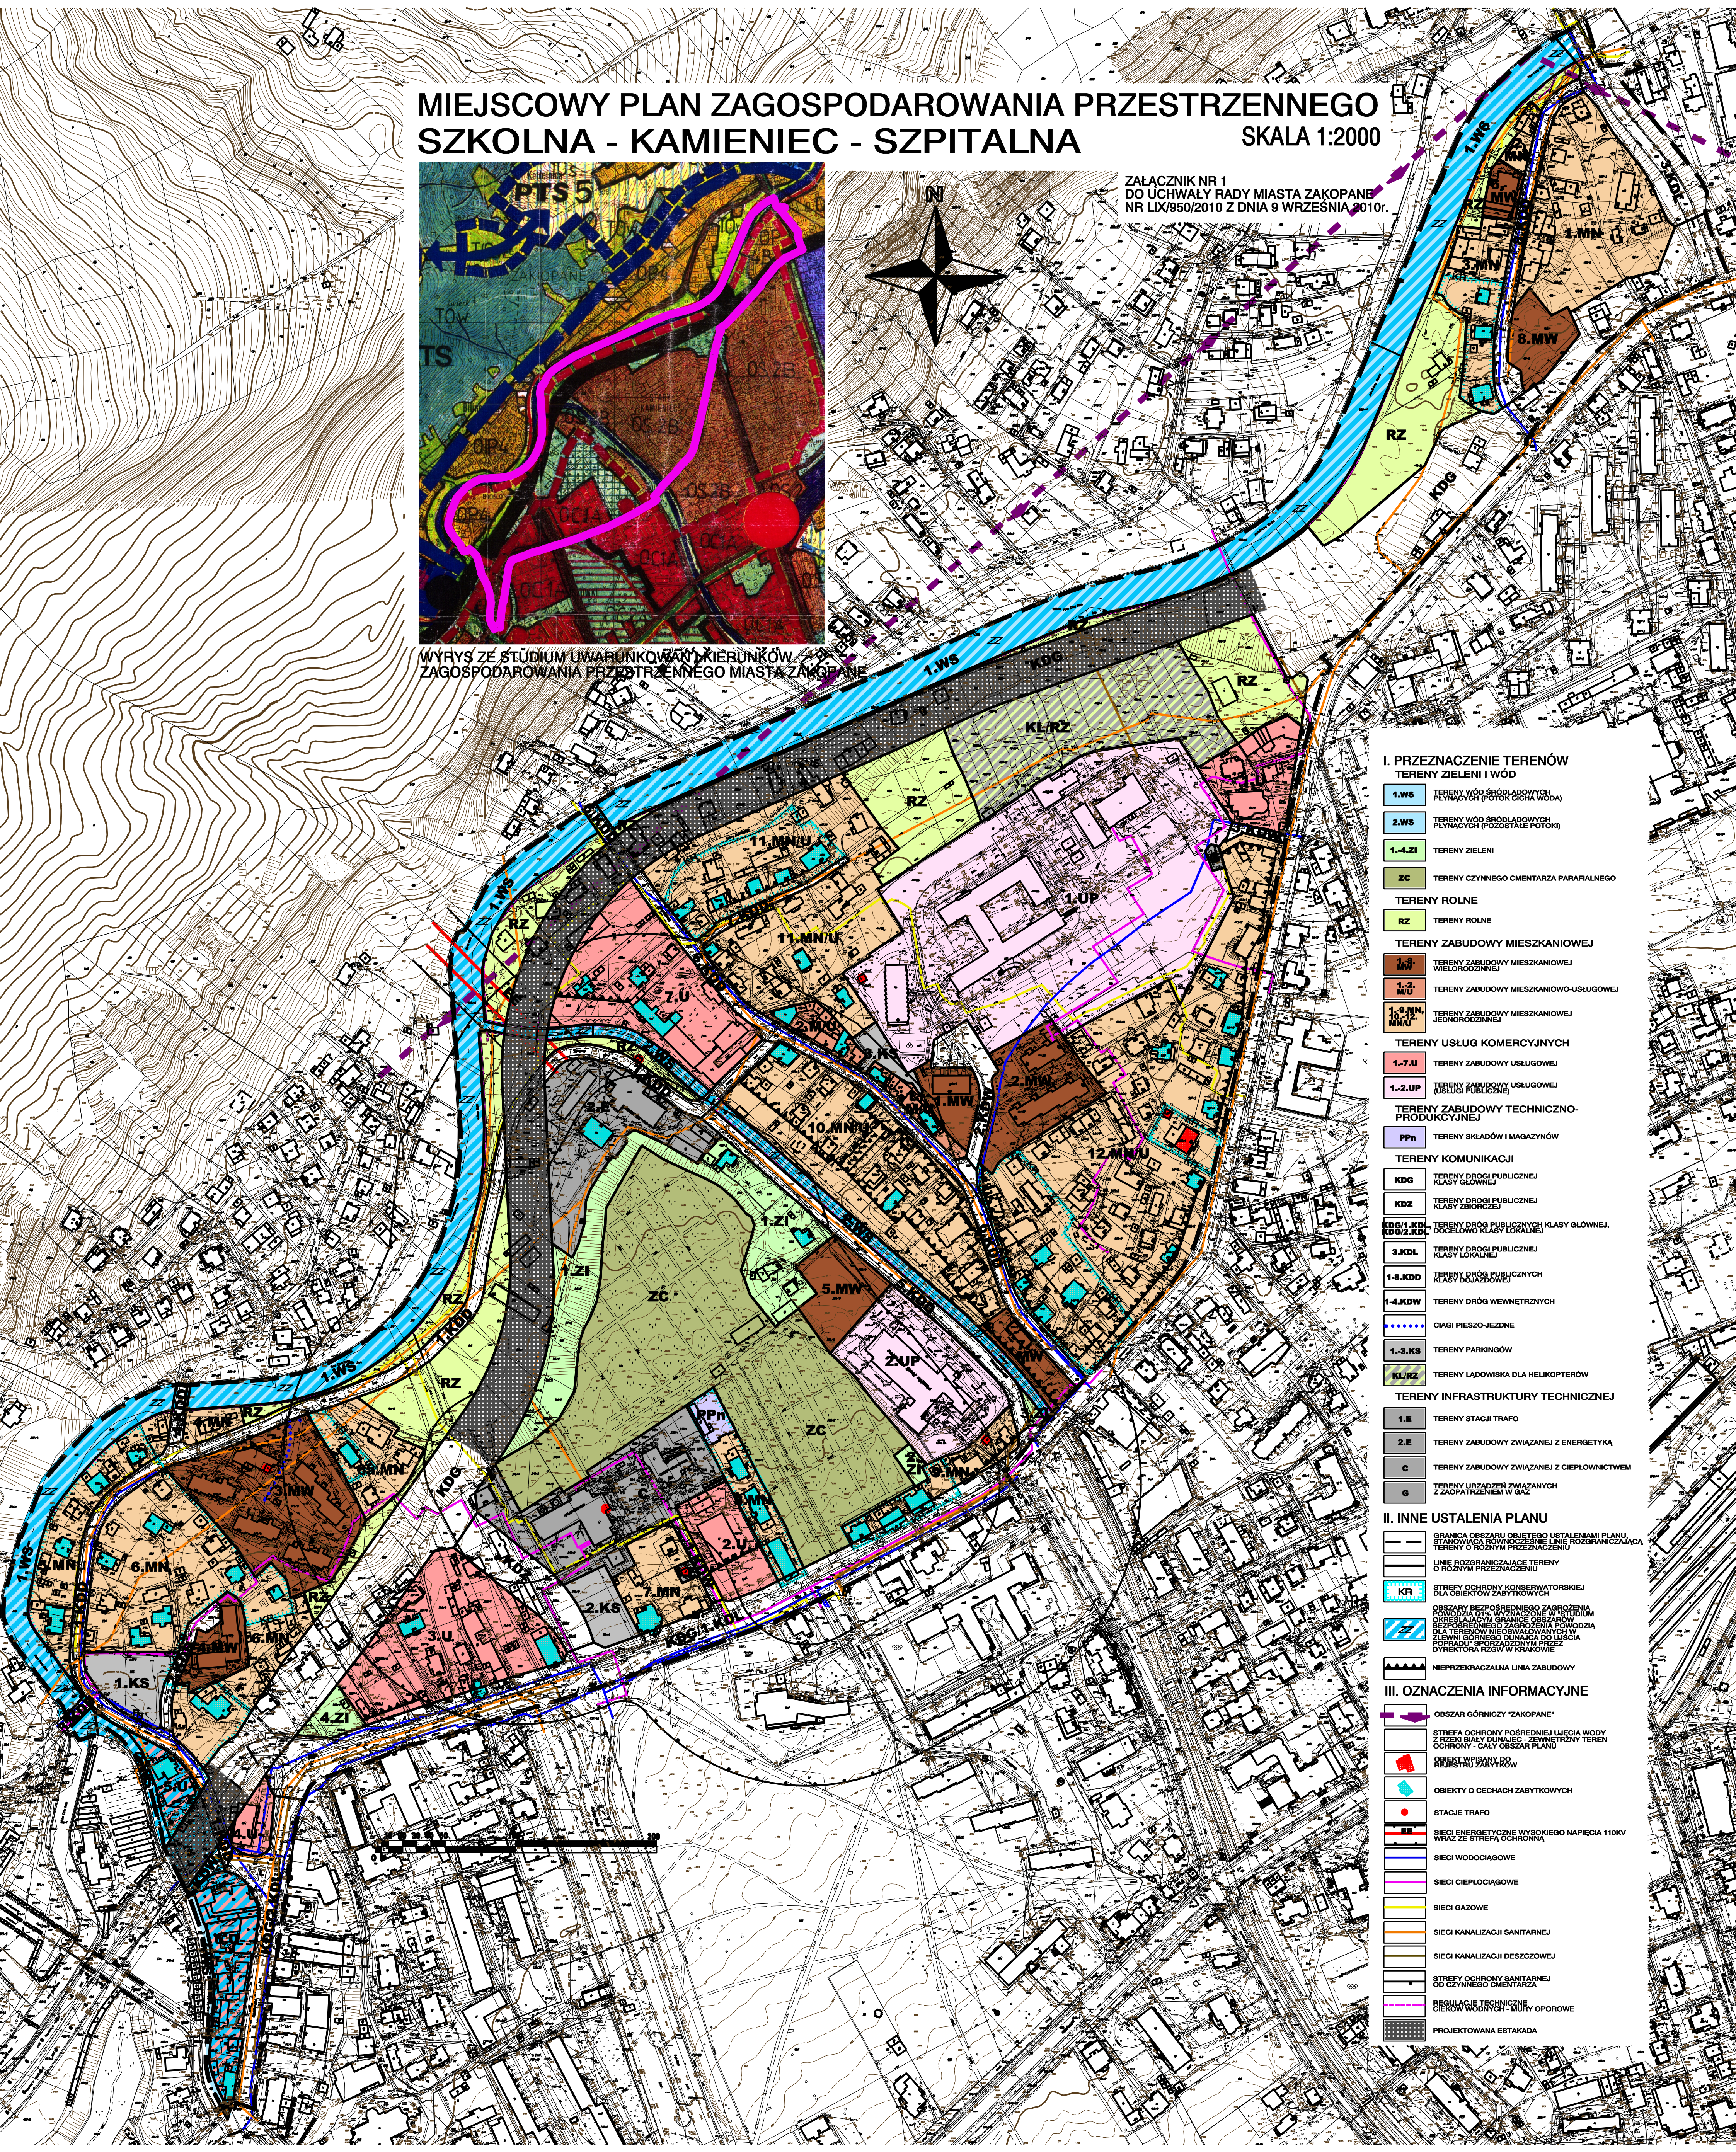

I. PRZEZNACZENIE TERENÓW

TERENY ZIELENI I WÓD

1.WS TERENY WÓD ŚRODOLADOWYCH  
PLYNĄCYCH (POTOK GÓRNY WÓDA)

2.WS TERENY WÓD ŚRODOLADOWYCH  
PLYNĄCYCH (POZOSTAŁE POTOKI)

1.4.ZI TERENY ZIELENI

ZC TERENY CZYNNEGO OMIENIARZA PARAFIALNEGO

TERENY ROLNE

RZ TERENY ROLNE

TERENY ZABUDOWY MIESZKANIOWEJ

1.4. TERENY ZABUDOWY MIESZKANIOWEJ  
WIELOKODZIOWEJ

1.2. MU TERENY ZABUDOWY MIESZKANIOWO-USŁUGOWEJ

1.0. MU TERENY ZABUDOWY MIESZKANIOWEJ

1.7.U TERENY ZABUDOWY USŁUGOWEJ

1.2.U TERENY ZABUDOWY USŁUGOWEJ  
(USŁUGI PUBLICZNE)

TERENY ZABUDOWY TECHNICZNO-  
PRODUKCYJNEJ

PPn TERENY SKŁADÓW I MAGAZYNÓW

TERENY KOMUNIKACJI

KDG TERENY DRÓG PUBLICZNEJ  
KLASY GŁÓWNEJ

KDZ TERENY DRÓG PUBLICZNEJ

KDG/KD TERENY DRÓG PUBLICZNYCH KLASY GŁÓWNEJ

3.KDL TERENY DRÓG PUBLICZNEJ  
KLASY LOKALNEJ

1.8.KDD TERENY DRÓG PUBLICZNYCH  
KLASY DOJAZDOWEJ

1.4.KDD TERENY DRÓG WEWNĘTRZNYCH

CIĄGI PIESZO-JEZDNE

1.3.KS TERENY PARKINGÓW

KL/RZ TERENY LĄDOWISKA DLA HELIKOPTERÓW

TERENY INFRASTRUKTURY TECHNICZNEJ

1.E TERENY STACJI TRAFÓ

2.E TERENY ZABUDOWY ZWIĄZANEJ Z ENERGETYKĄ

C TERENY ZABUDOWY ZWIĄZANEJ Z CIEPŁOWNICTWEM

G TERENY URZĄDZEŃ ZWIĄZANYCH  
Z ZAOPATRIENIEM W GAZ

II. INNE USTALENIA PLANU

GRANICA OBSZARU OBIĘTOGO USTALENIAMI PLANU  
STANOWIĄCA RÓWNOCZESNIE LINIE ROZGRANICZAJĄCĄ  
TERENY O RÓŻNYM PRZEZNACZENIU

KR STREFA OCHRONY KONSERWATORSKIEJ  
DLA OBIEKTÓW ZABYTKOWYCH

OBIEKTY BEZPOŚREDNIEGO ZAGROZENIA  
POWODZIA DLA WYŻNOCZONEJ I SITUUM  
BEZPOŚREDNIEGO ZAGROZENIA POWODZIA  
W ZWIĄZKU Z WYŻNOCZONEJ I SITUUM  
W ZWIĄZKU Z WYŻNOCZONEJ I SITUUM  
W ZWIĄZKU Z WYŻNOCZONEJ I SITUUM

NIEPRZĘKAZALNA LINIA ZABUDOWY

III. OZNACZENIA INFORMACYJNE

OBZAR GÓRNICZY "ZAKOPANE"

STREFA OCHRONY POŚREDNIEJ UŁCJA WODY  
Z RZĘDZ BIAŁY DUNAŁCZ - ZEWNĘTRZNY TEREN  
OCHRONY - CAŁY OBSZAR PLANU

OBIEKT WPISANY DO  
REJESTRU ZABYTKÓW

OBIEKTY O CECHACH ZABYTKOWYCH

STACJE TRAFÓ

SIECI ENERGETYCZNE WYSOKIEGO NAPIĘCIA 110KV  
WŁĄCZ ZE STREFA OCHRONY

SIECI WODOCIĄGOWE

SIECI CIEPŁOCIĄGOWE

SIECI GAZOWE

SIECI KANALIZACJI SANITARNEJ

SIECI KANALIZACJI DESZCZOWEJ

STREFA OCHRONY SANITARNEJ

REGULACJE TECHNICZNE  
CIEKÓW WODNYCH - MURY OPOROWE

PROJEKTOWANA ESTAKADA