


LEGENDA

- GRANICA JEDNOSTKI BILANSOWEJ
- GRANICA MIASTA
- SIEĆ CIEPŁOWNICZA
- SIEĆ CIEPŁOWNICZA W REALIZACJI
- SIEĆ GAZOWA
- SIEĆ GAZOWA W REALIZACJI
- KOTŁOWNIE
- POMPOWNIE
- TERENY ROZWOJOWE - POD ZABUDOWĘ MIESZKANIOWĄ
- TERENY ROZWOJOWE - POD ZABUDOWĘ USŁUGOWĄ
- KIERUNKI ROZWOJU SIECI CIEPŁOWNICZEJ
- KIERUNKI ROZWOJU SIECI GAZOWEJ

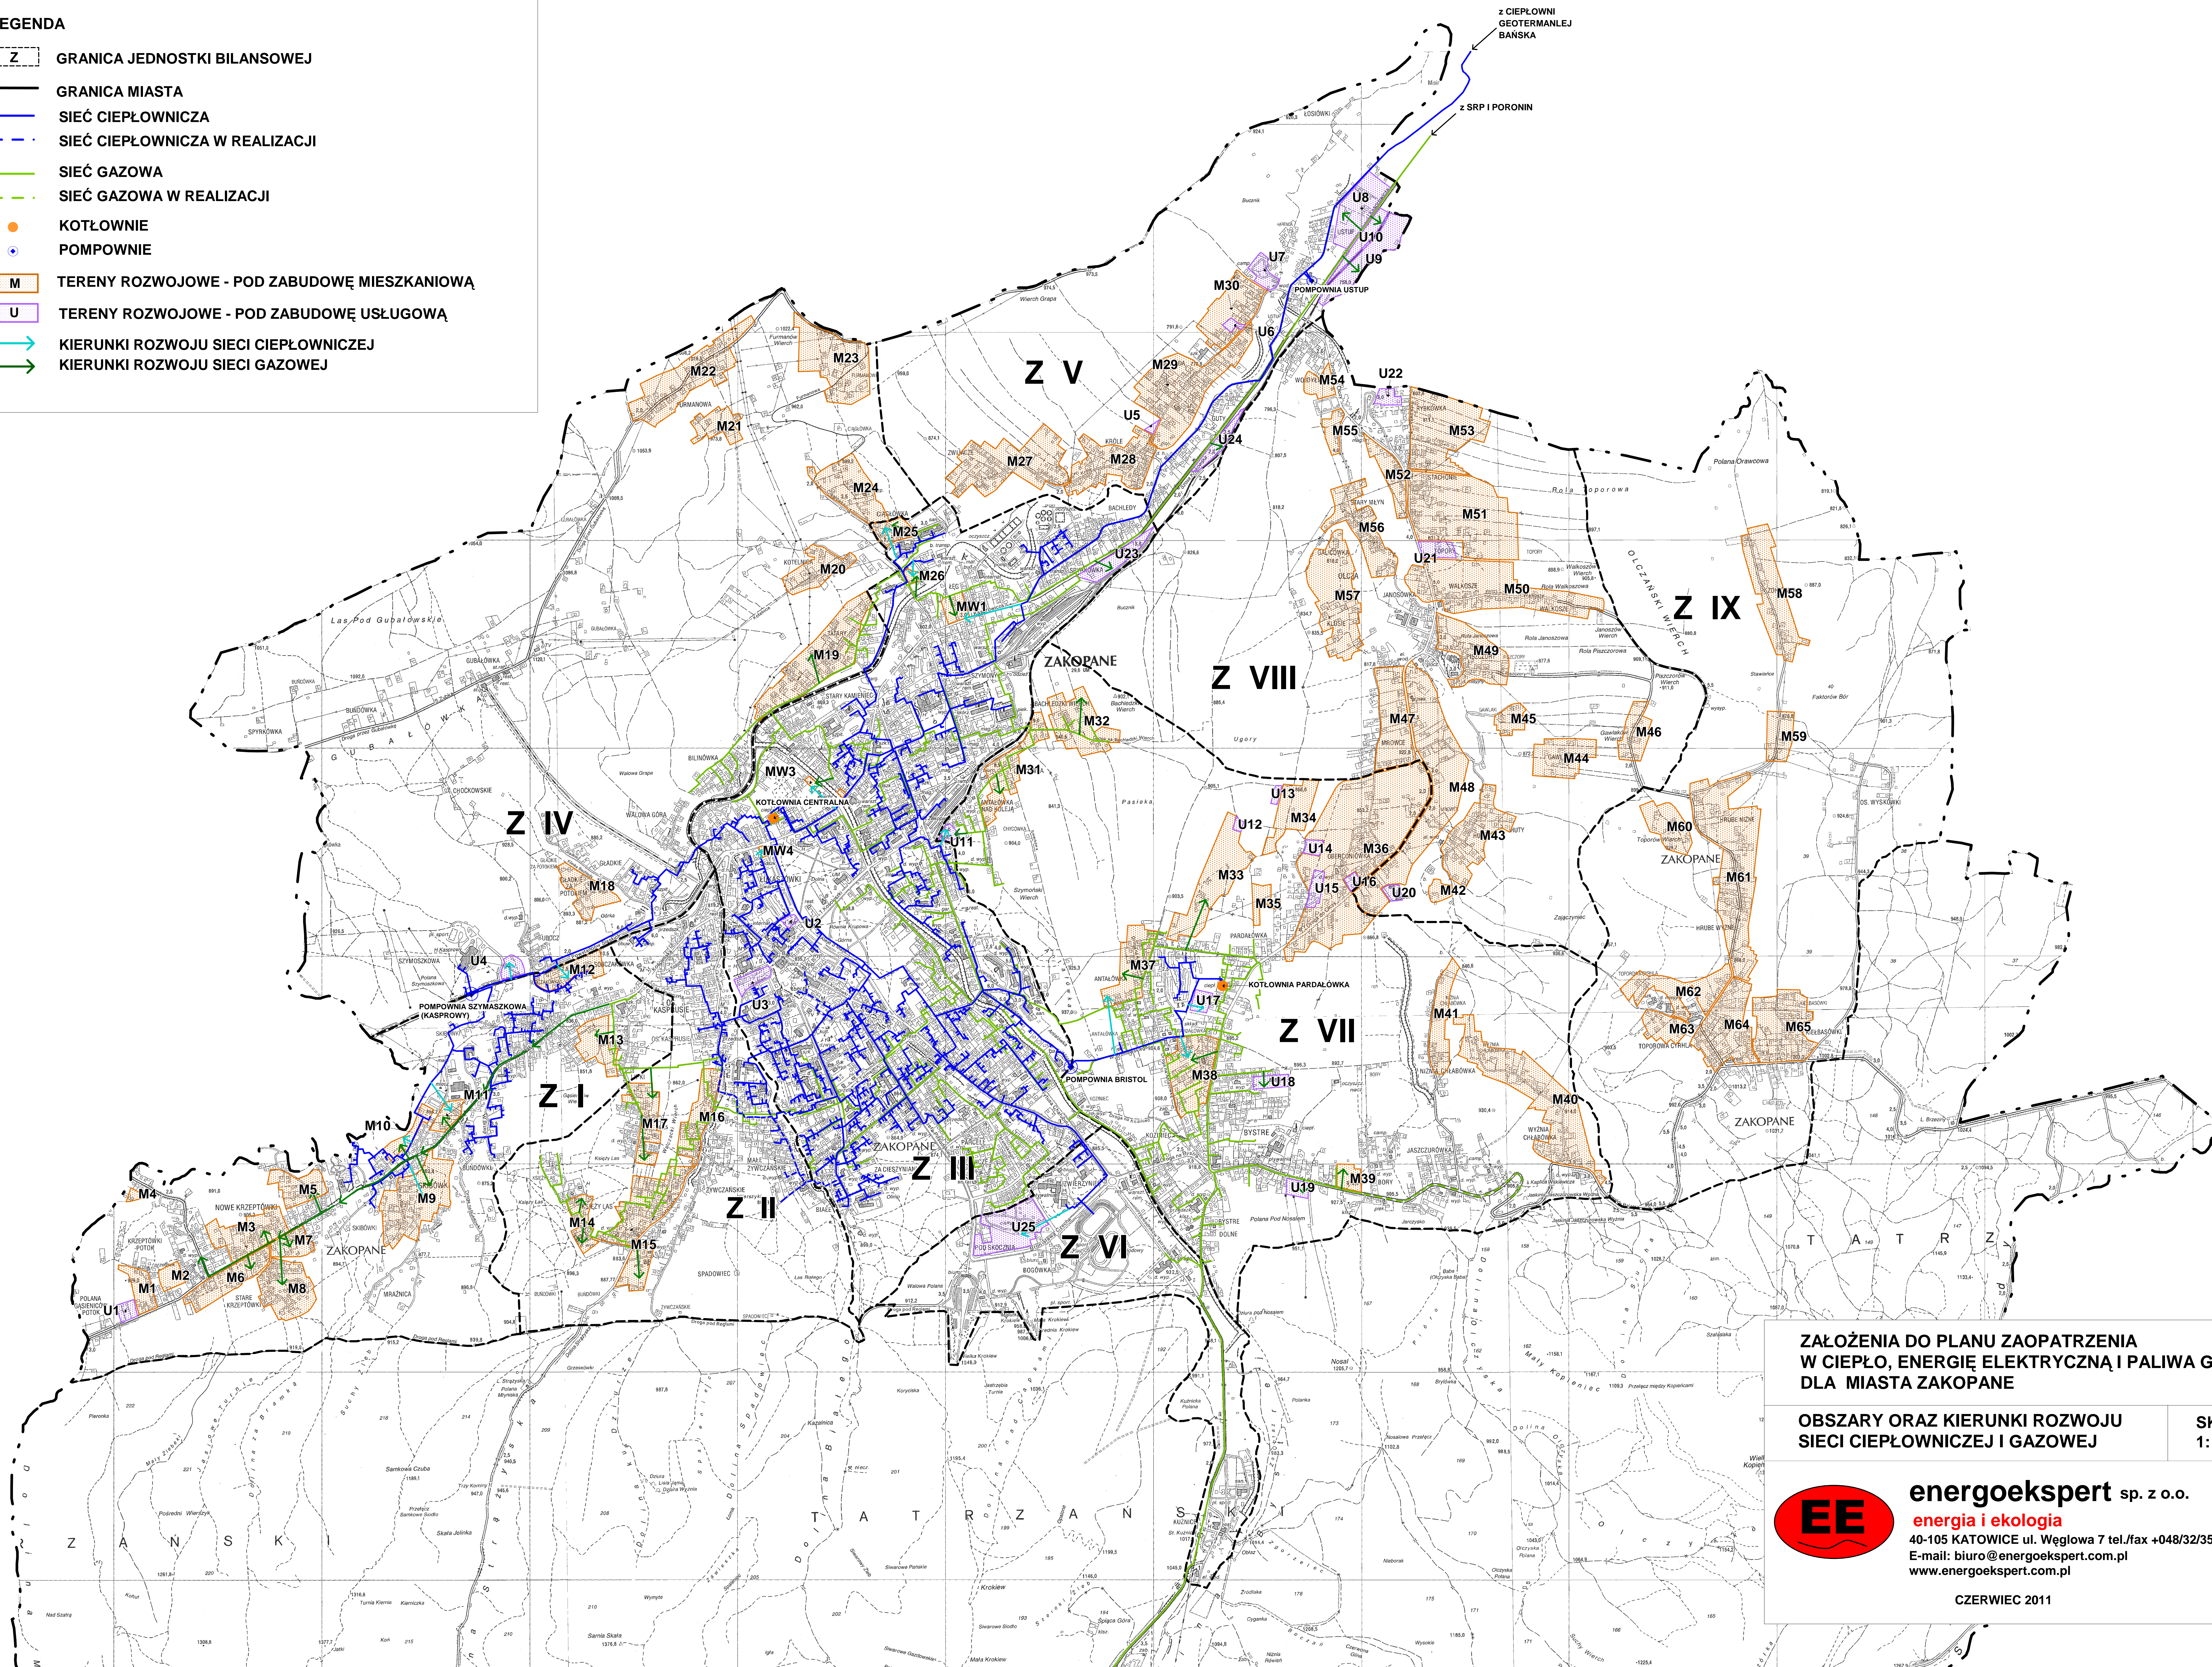

ZAŁOŻENIA DO PLANU ZAOPATRZENIA
W CIEPŁO, ENERGIĘ ELEKTRYCZNĄ I PALIWA GAZOWE
DLA MIASTA ZAKOPANE

OBSZARY ORAZ KIERUNKI ROZWOJU
SIECI CIEPŁOWNICZEJ I GAZOWEJ

SKALA
1: 10000



energoekspert sp. z o.o.
energia i ekologia
40-105 KATOWICE ul. Węglowa 7 tel./fax +048/32/3513670
E-mail: biuro@energoekspert.com.pl
www.energoekspert.com.pl

CZERWIEC 2011