


LEGENDA

- GRANICA JEDNOSTKI BILANSOWEJ
- GRANICA MIASTA
- SIEC WN 110 KV
- SIEC SN KABLOWA
- SIEC SN NAPOWIETRZNA
- SIEC WN PLANOWANA
- GPZ
- GPZ PLANOWANY
- STACJE TRANSFORMATOROWE
- TERENY ROZWOJOWE - POD ZABUDOWĘ MIESZKANIOWĄ
- TERENY ROZWOJOWE - POD ZABUDOWĘ USŁUGOWĄ

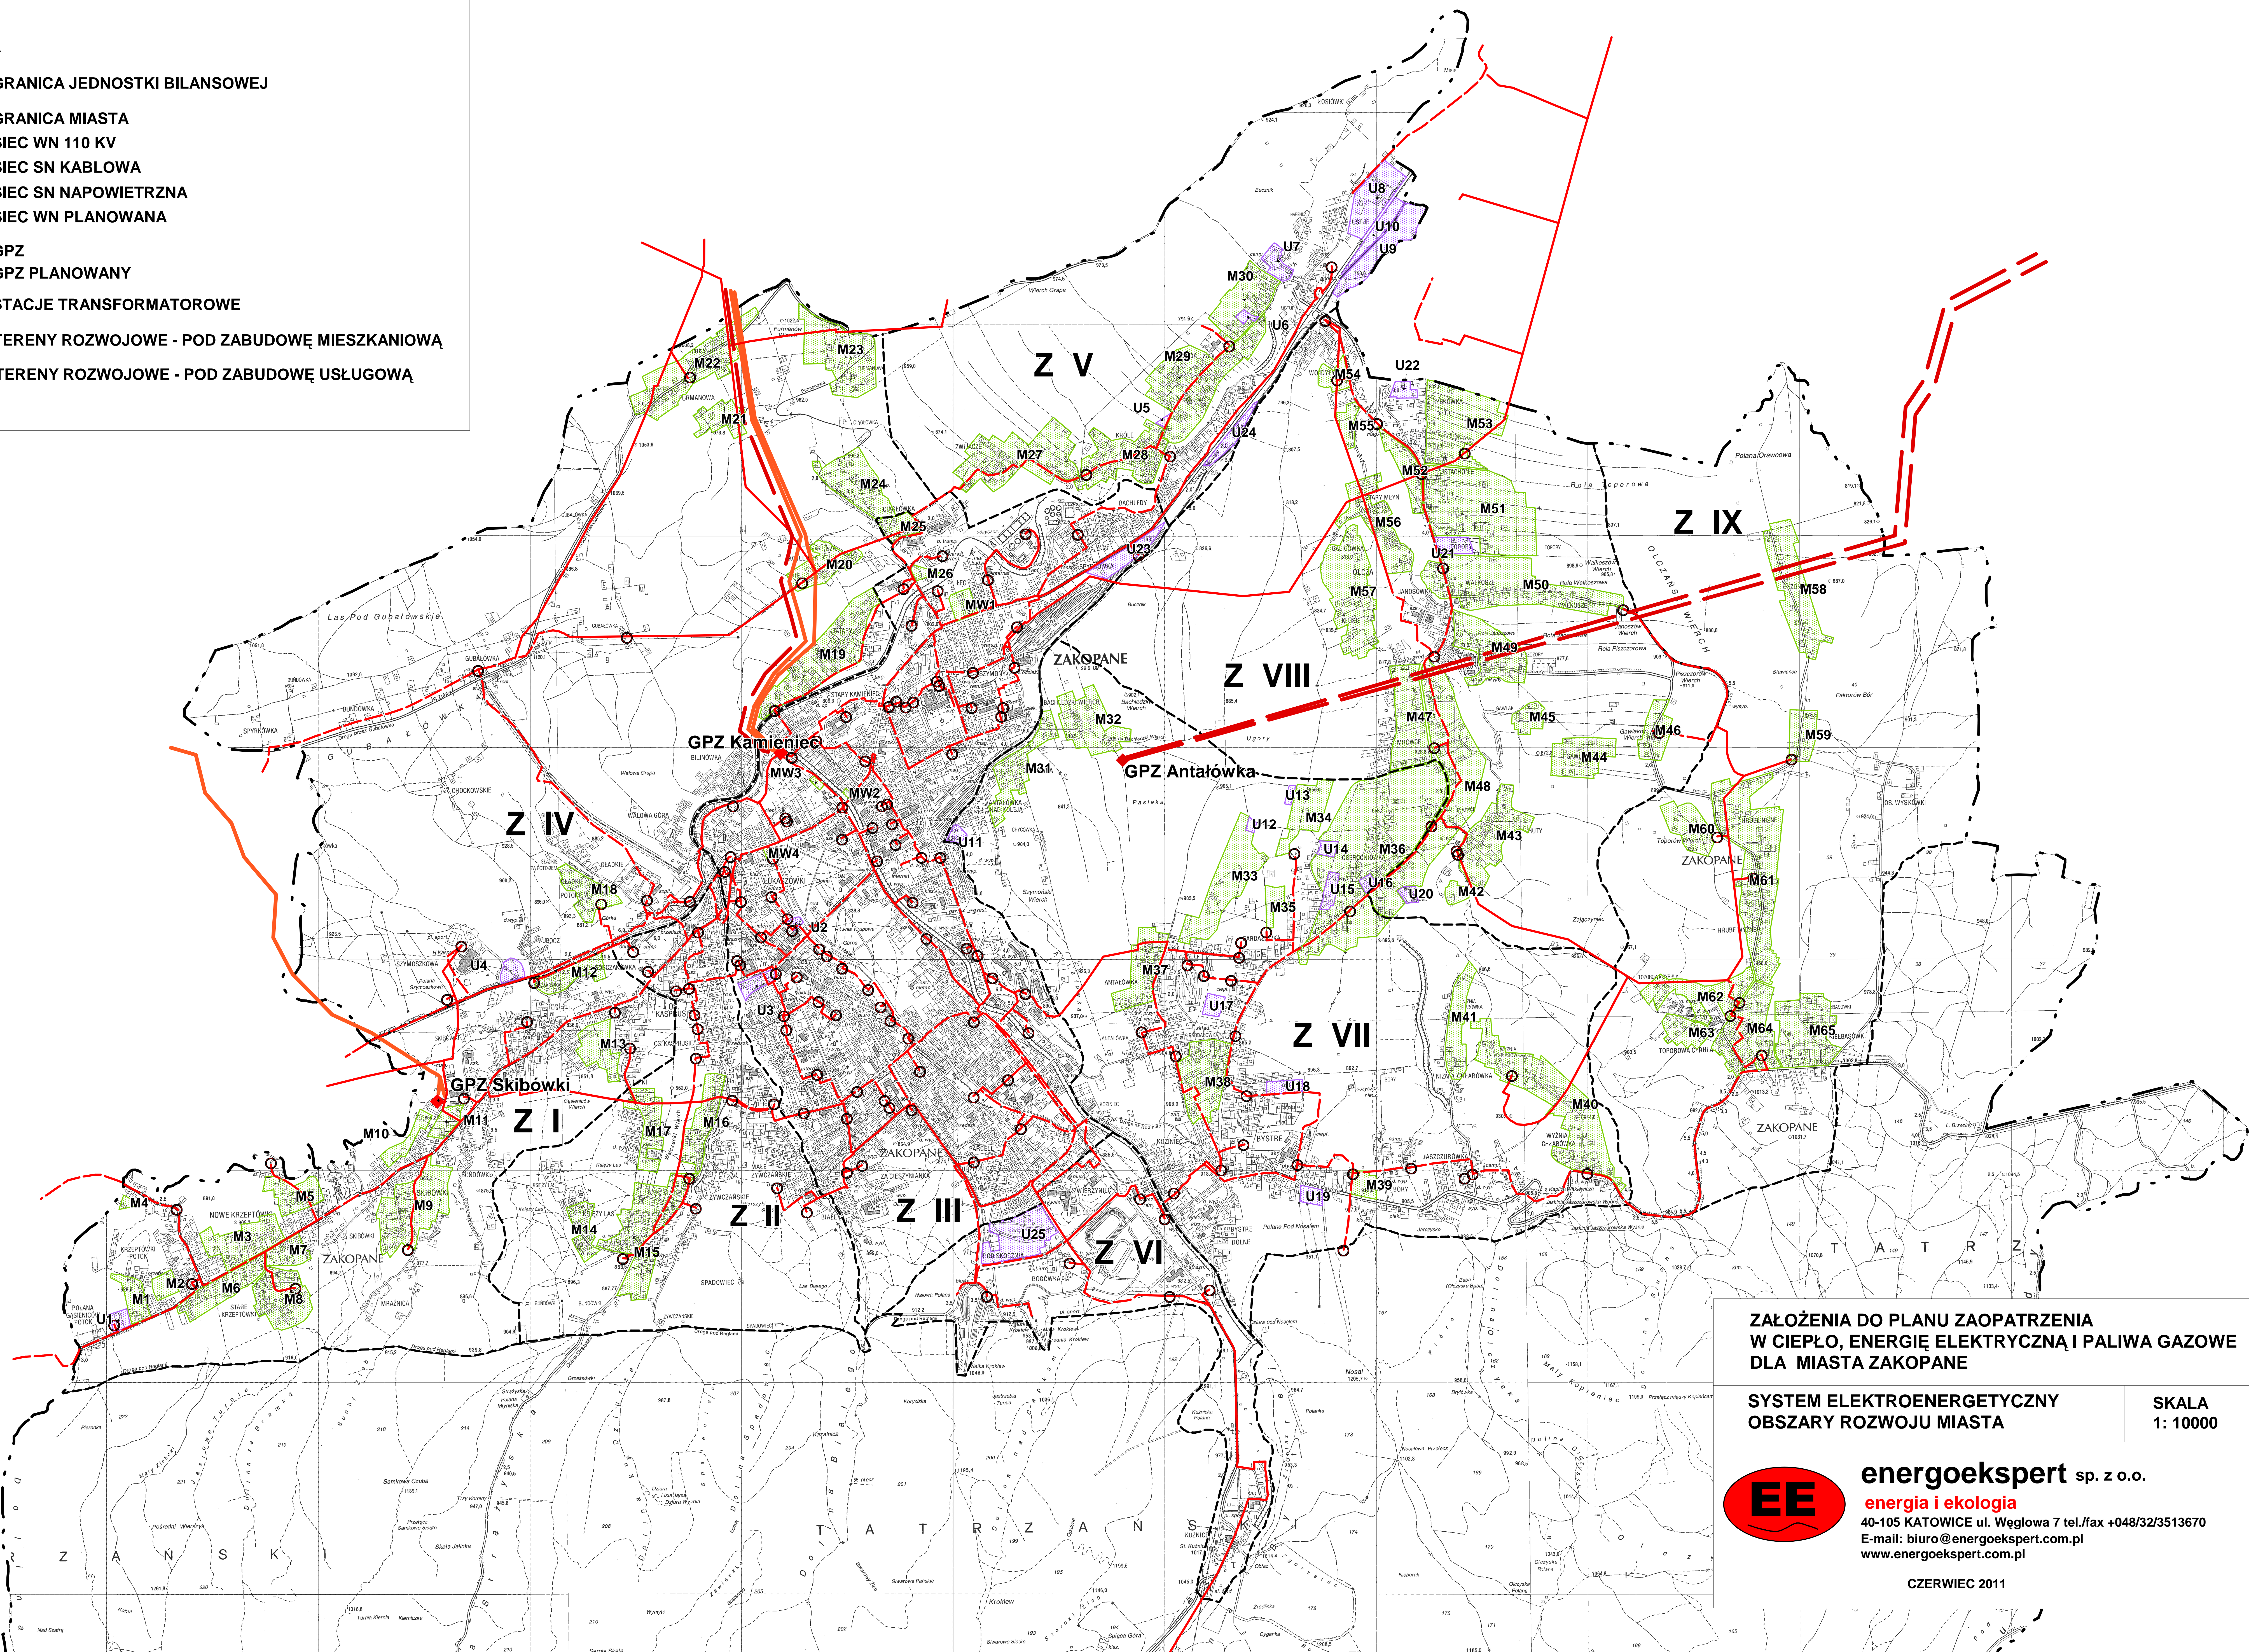

**ZAŁOŻENIA DO PLANU ZAOPATRZENIA
W CIEPŁO, ENERGIĘ ELEKTRYCZNĄ I PALIWA GAZOWE
DLA MIASTA ZAKOPANE**

**SYSTEM ELEKTROENERGETYCZNY
OBSZARY ROZWOJU MIASTA**

**SKALA
1: 10000**



energoekspert sp. z o.o.
energia i ekologia
40-105 KATOWICE ul. Węglowa 7 tel./fax +048/32/3513670
E-mail: biuro@energoekspert.com.pl
www.energoekspert.com.pl

CZERWIEC 2011